


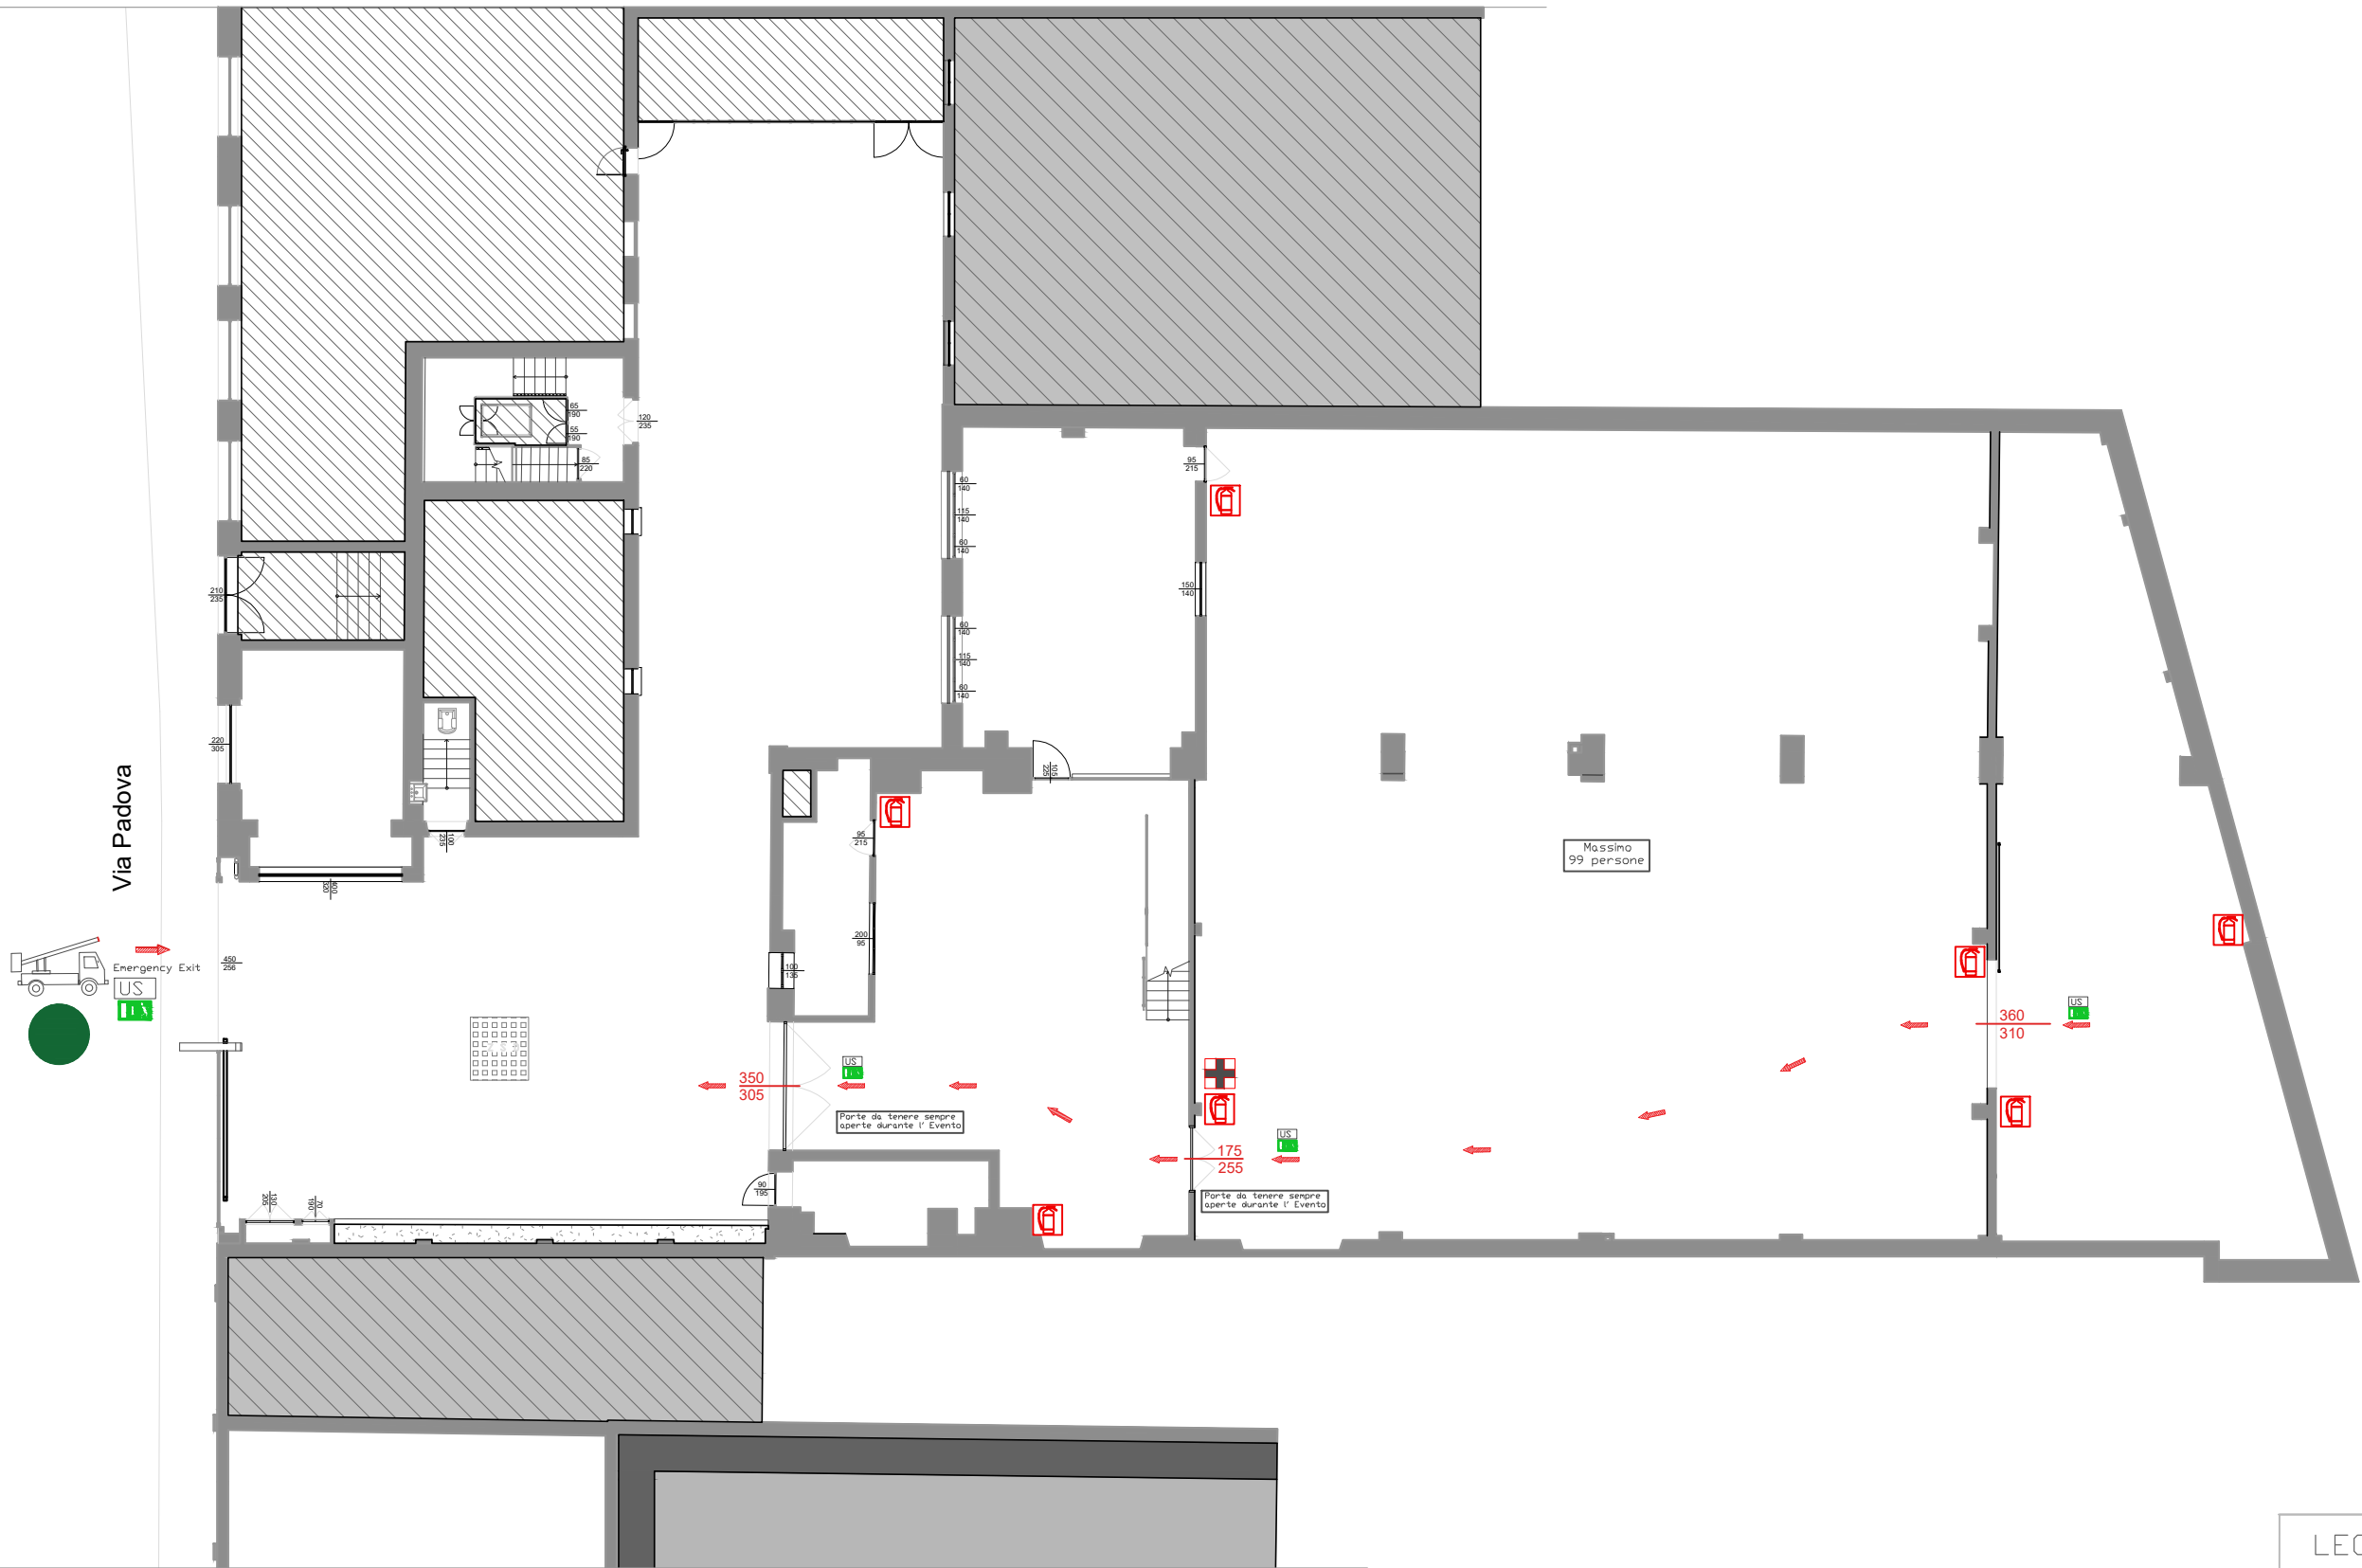

LEGENDA SIMBOLI	
	Percorso di uscita orizzontale
	Percorso di uscita in basso
	Percorso di uscita in alto
	USCITE DI EMERGENZA
	ESTINTORE PORTATILE A POLVERE
	LUGO SICURO
	LUCI DI SICUREZZA - ILLUMINAZIONE DI EMERGENZA
	EVACUATORI DI FUMO E CALORE
	CASSETTA PRIMO SOCCORSO
	ACCESSIBILITA' AUTOSCALA V.V.F.
	ZONA SICURA DINAMICA